

GEWERBEFLÄCHEN

HALLENGESCHOSS



CENTRAL
ANDERMATT


MODERNES WOHNEN. MITTENDRIN.

Gewerbefläche **H100**


Fläche ca. 185.5 m²

Gewerbefläche **H500**

Fläche ca. 427.5 m²

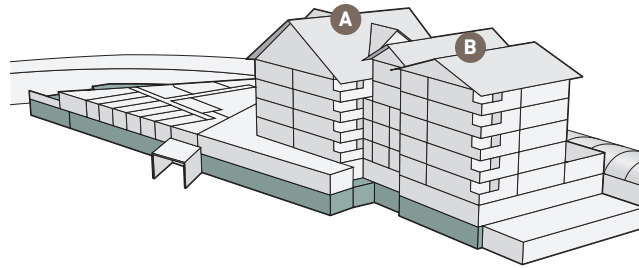

Die Grundrisse dienen der allgemeinen Information und erfolgen ohne Gewähr. Sie bilden keinen Bestandteil einer vertraglichen Vereinbarung. Änderungen bleiben vorbehalten.

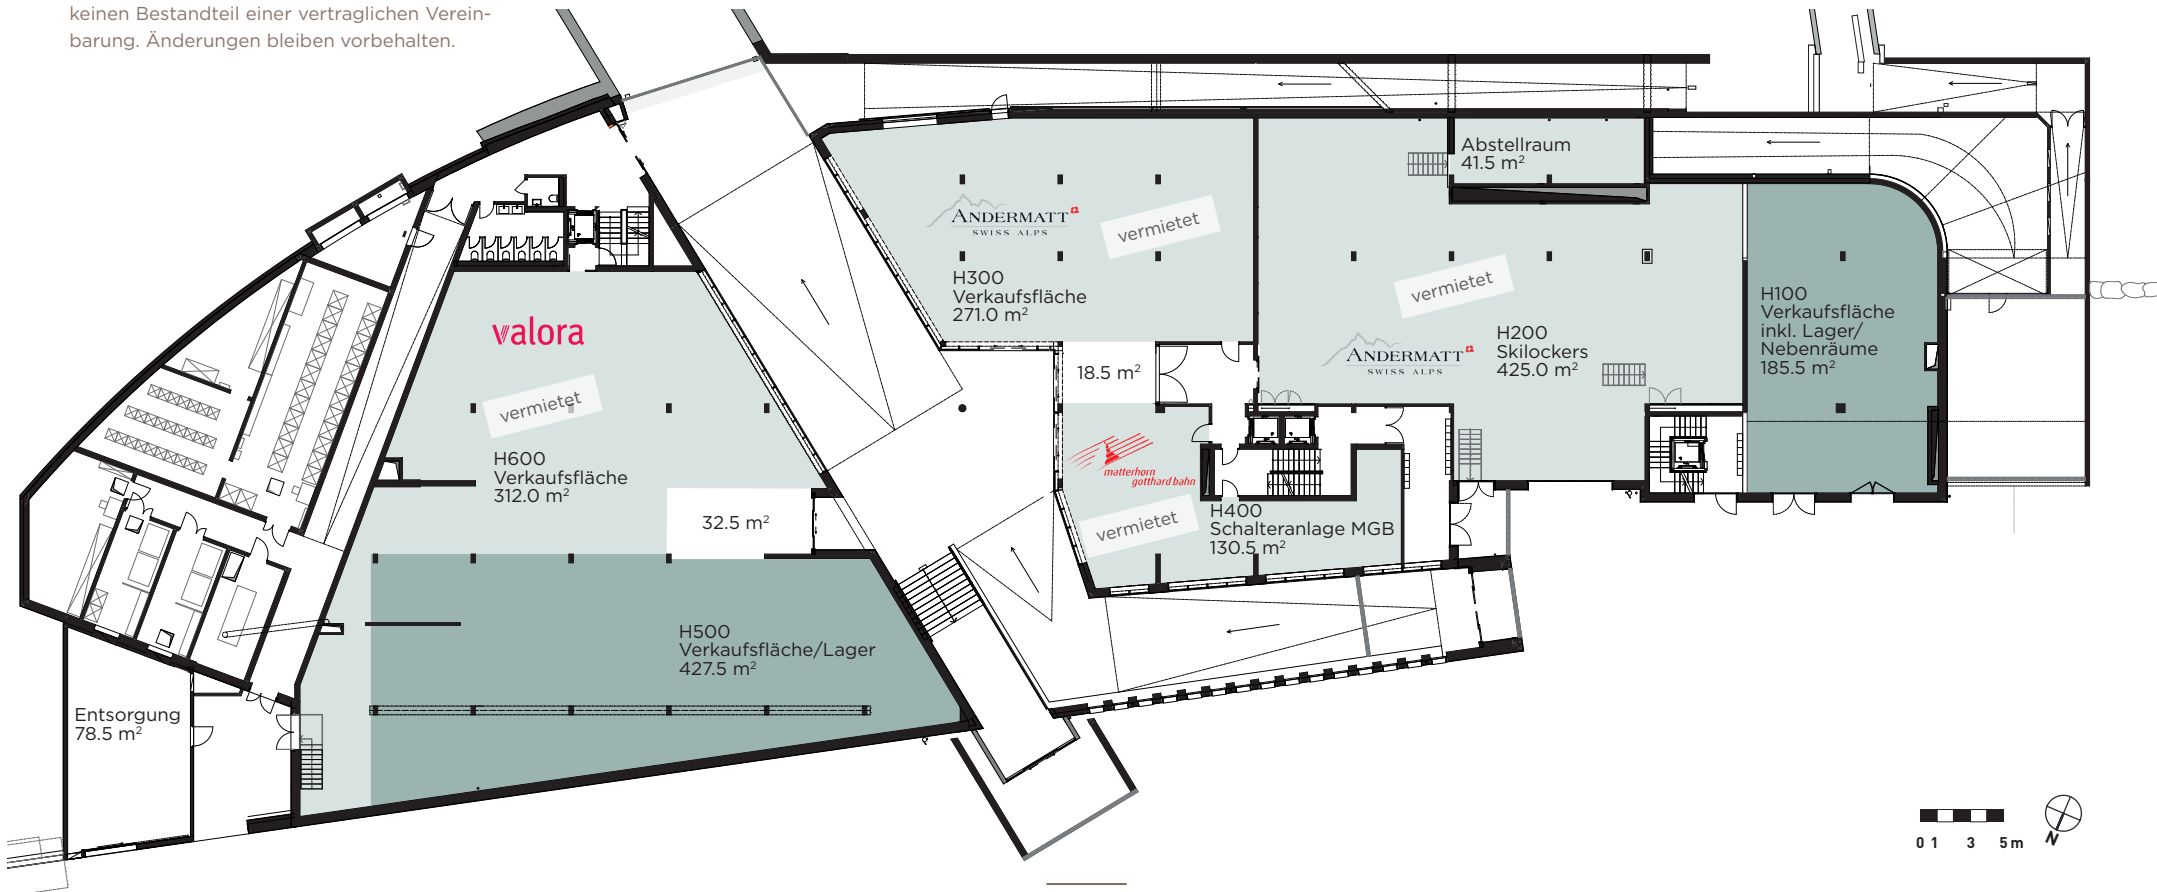

GEWERBEFLÄCHEN

PERRONGESCHOSS



CENTRAL
ANDERMATT

MODERNES WOHNEN. MITTENDRIN.

